



# Prefeitura da Estância Turística de Barra Bonita

**OFÍCIO Nº GP. 395/2022.**

Barra Bonita, 1º de novembro de 2022.

Senhor Presidente:

Em atenção ao Ofício nº 432/2022, de 11/10/2022, protocolado nesta Prefeitura sob nº 8169/2022, que encaminhou o requerimento relacionado com o PCM nº 955/2022, de autoria do Vereador Maicon Ribeiro Furtado, aprovado na Sessão Ordinária de 10/10/2022, solicitando informações sobre o andamento das obras do cemitério dos animais, estamos encaminhando a Vossa Excelência as informações apresentadas pela Secretaria Municipal de Proteção e Bem Estar Animal, constantes das fls. 06/08 de nosso processo.

Atenciosamente,

**JOSÉ LUIS RICI**

Prefeito Municipal

Câmara Munic. da Est. Turística de Barra Bonita

PROT. Nº 10.03

FLS. Nº 1034/2022

Barra Bonita, 03 de 11 de 22


Lidiane

À Sua Excelência o Senhor

**JOSÉ CARLOS FANTIN**

Presidente da Câmara Municipal da Estância Turística de Barra Bonita

BARRA BONITA - SP

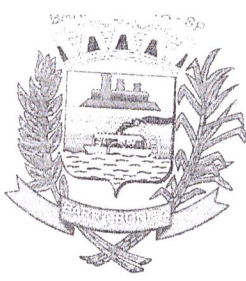

Prefeitura Municipal da Estância Turística de Barra Bonita – SP.

## CENTRO DE CONTROLE DE ZOOSES

CONTATO: (14) 99662-0512

Exmo. Vereador Maicon Ribeiro Furtado.

Em resposta ao ofício nº 432/2022, relacionado ao PCM nº 955/2022 a cerca de informações sobre o andamento das obras do cemitério de animais.


Diante da emissão da Licença de Operação nº 7007428, referente ao Processo nº 07/00313/20, a Secretaria de Proteção e Bem Estar Animal iniciou a idealizar o projeto referente ao Cemitério Público de Animais. Sendo assim, foram realizadas algumas visitas em cemitérios particulares próximos, a fim de buscar maneiras viáveis de viabilizar o projeto.

Após as visitas, foi estruturado um plano de ação e no momento estão sendo discutidos pontos críticos de controle junto a outros departamentos, para que não haja falha funcional no decorrer do projeto, afinal, trata-se do **PRIMEIRO** cemitério público de animais do Brasil.

Sabemos que hoje, a relação Homem X Animal é estreitamente próxima, diante disso, é necessária rigorosa avaliação de todos os processos, desde a chegada até o momento do sepultamento, para que assim possamos servir da melhor forma a população de Barra Bonita.

Barra Bonita, 31 de Outubro de 2022.

Dr. Caio César Parra  
CRMV 39732  
Secretário Adjto. Dpto.  
Proteção e Bem-estar Animal

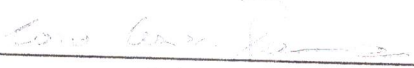  
Caio Cesar Parra  
RG. 47.702.432-4 CPF: 404.549.698-05  
Médico Veterinário, CRMV 39.732-SP.  
Secretário Adjunto do Departamento de  
Proteção e Bem Estar Animal.  
Barra Bonita – SP.

URBINA  
 Área a ser loteada  
 Casa habitada + veredas  
 para toda la familia

PASCHOAL  
STRAMANTINOLI

SYLMIO  
SCALIZA

Área de desarrollo  
4,923,17m<sup>2</sup>

AGENOR  
STRAMANTINOLI

PONTE  
ALTA


BARRA  
BONITA

CO9530

BRB 050


Nombre del Proyecto	DEPARTAMENTO DE DESARROLLO URBANO
Objetivo	Plan de Construcción de Vivienda Horizontal para Familias
Fecha	
Escala	
Autores	
Localización del Proyecto	Barra Bonita - Sector de Estadio



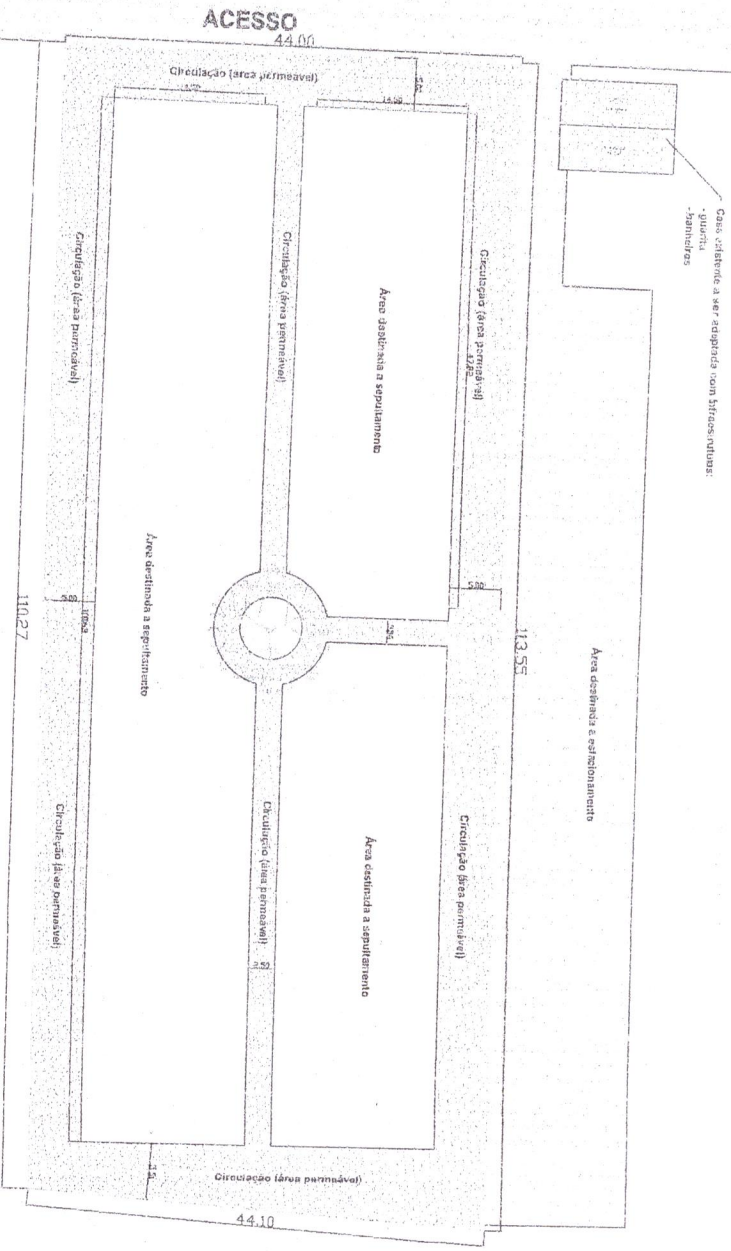

Casa, edifício a ser adaptado com áreas, ruas:  
 - guarita  
 - sanitários


Implantação Geral  
 Esc. 1:250

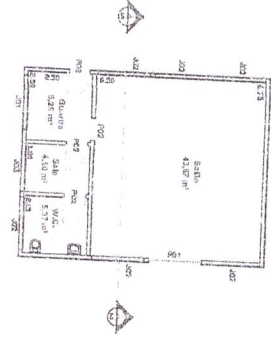


**LEGENDA**

- Guarita - área de sepultamento
- Áreas permeáveis - pedisco
- Estrada de terra batida


CORTE A:A - GUARITA  
 ESCALA 1:100

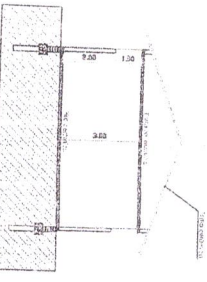

CORTE B:B - GUARITA  
 ESCALA 1:100

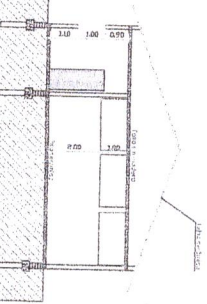

CORTE - Jazigos  
 ESCALA 1:100

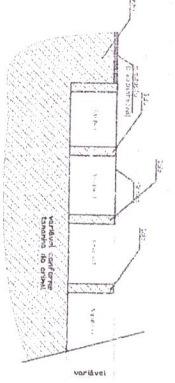

Planta Baixa - GUARITA  
 ESCALA 1:250

Item	Qtd	Valor Unit	Valor Total
1	1	250	250
2	1	250	250
DEPARTAMENTO DE DESENVOLVIMENTO URBANO  
 INSTITUTO CARLOS LEWIS DE CENSAIS E RECONSTRUÇÃO URBANA  
 Rua do Comércio, 100 - Centro - São Paulo - SP  
 Fone: (011) 3063-3000 - Fax: (011) 3063-3001  
 E-mail: ddu@cdmu.sp.gov.br